



Baluardo dell'Amore









- I FASE
1451 - Torre di Borso D'Este
- II FASE
1557 - Rivellino di Ercole II D'Este
- III FASE
1578-1585 - Baluardo dell'Amore














Schema dei percorsi

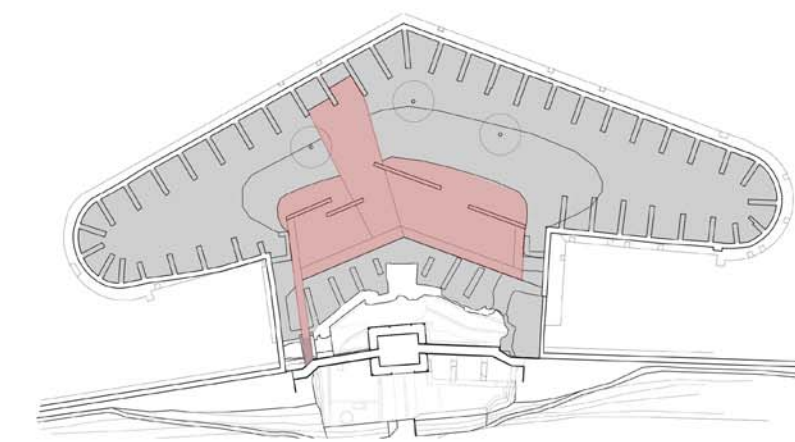

- Area Baluardo accessibile
- Area Baluardo inaccessibile

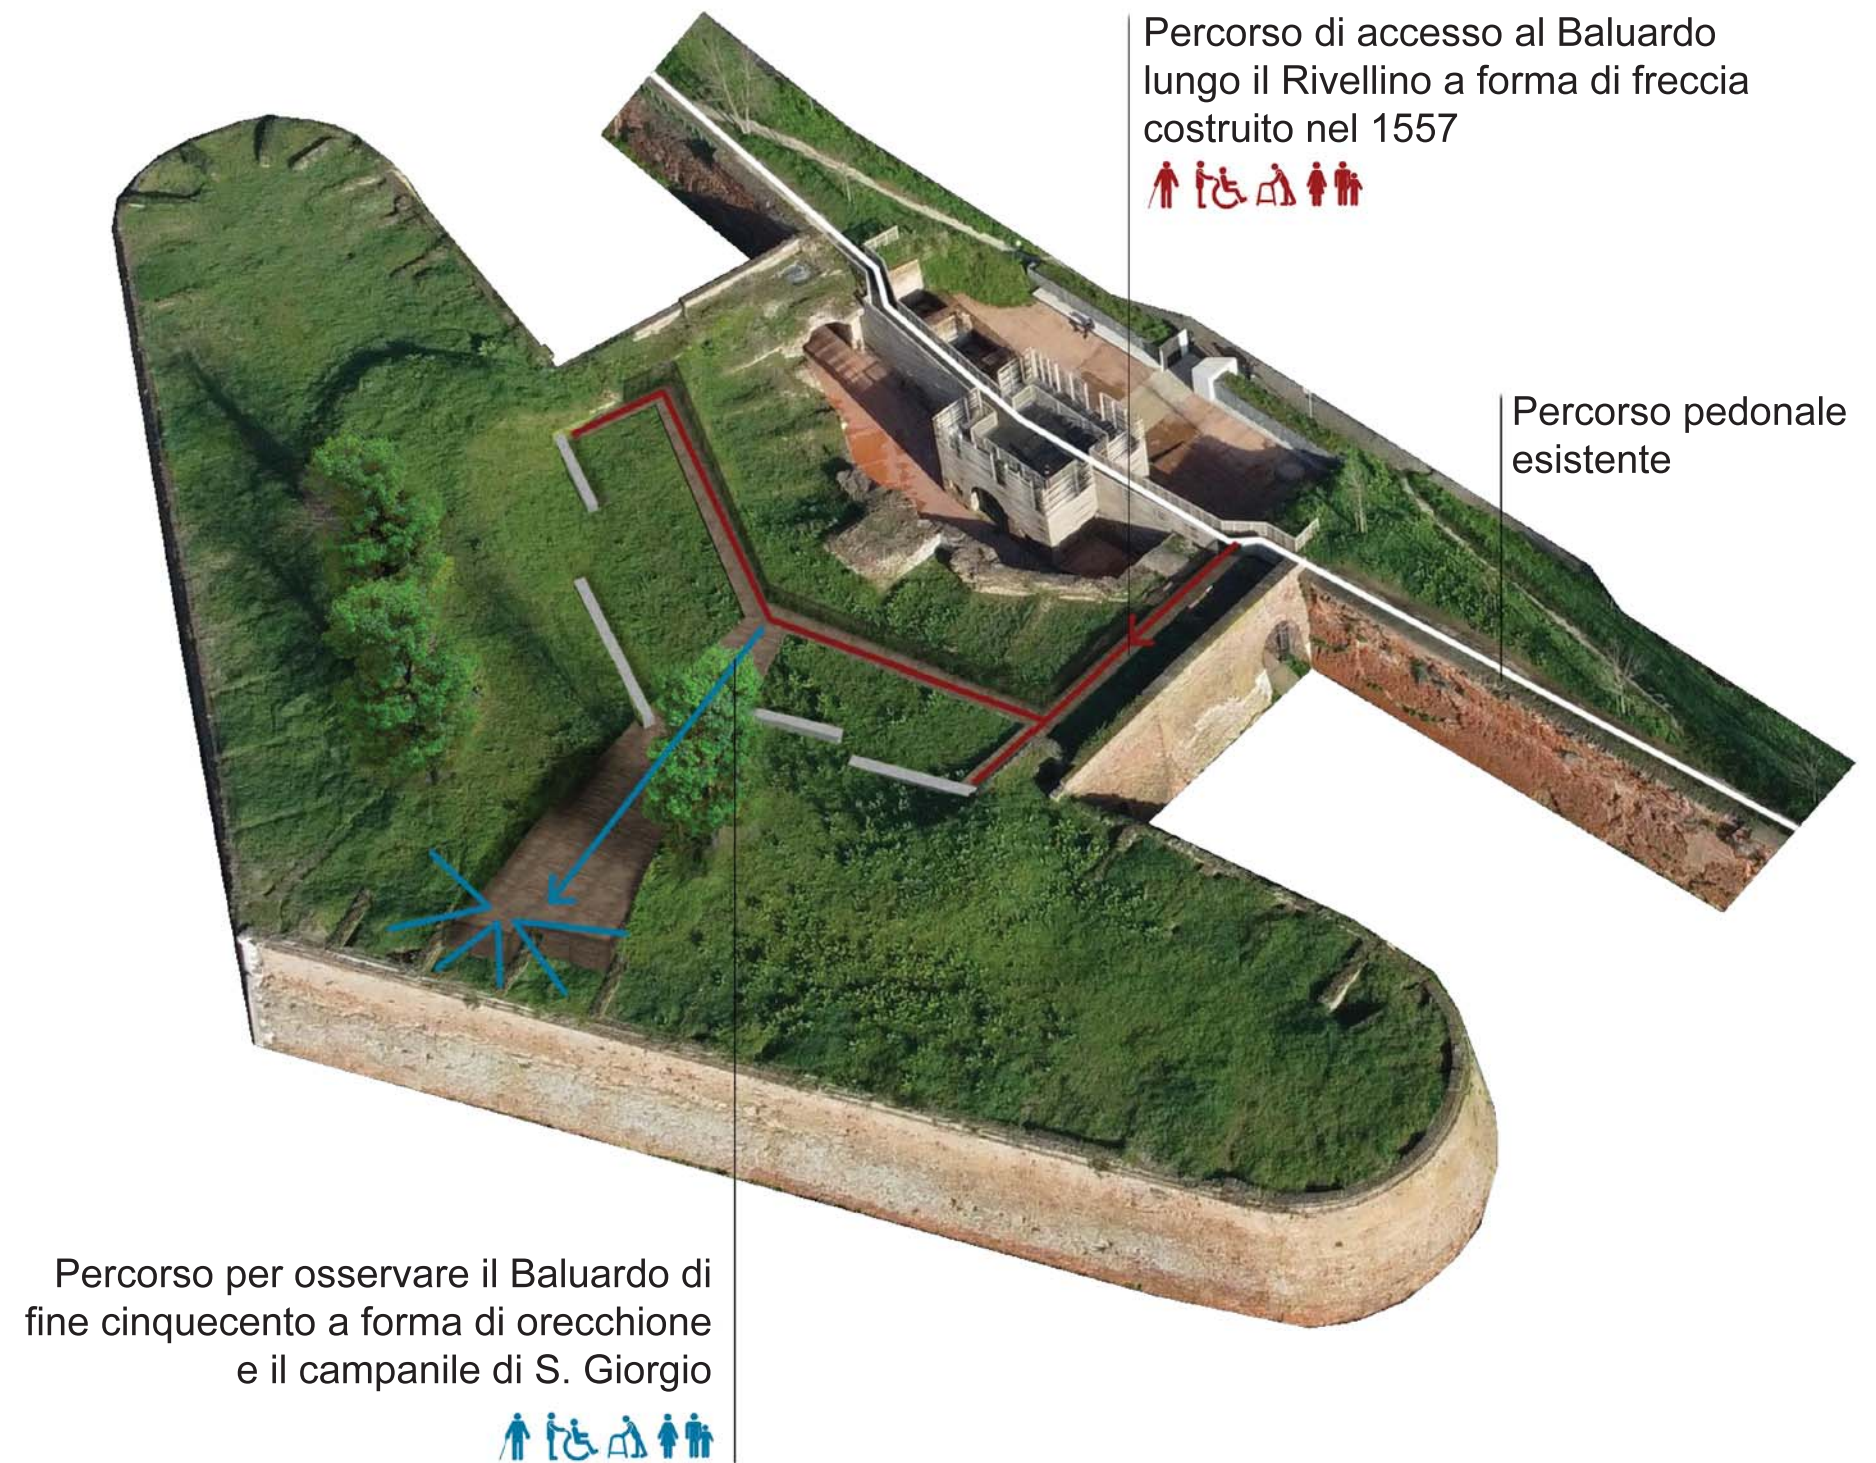

Stato di progetto |

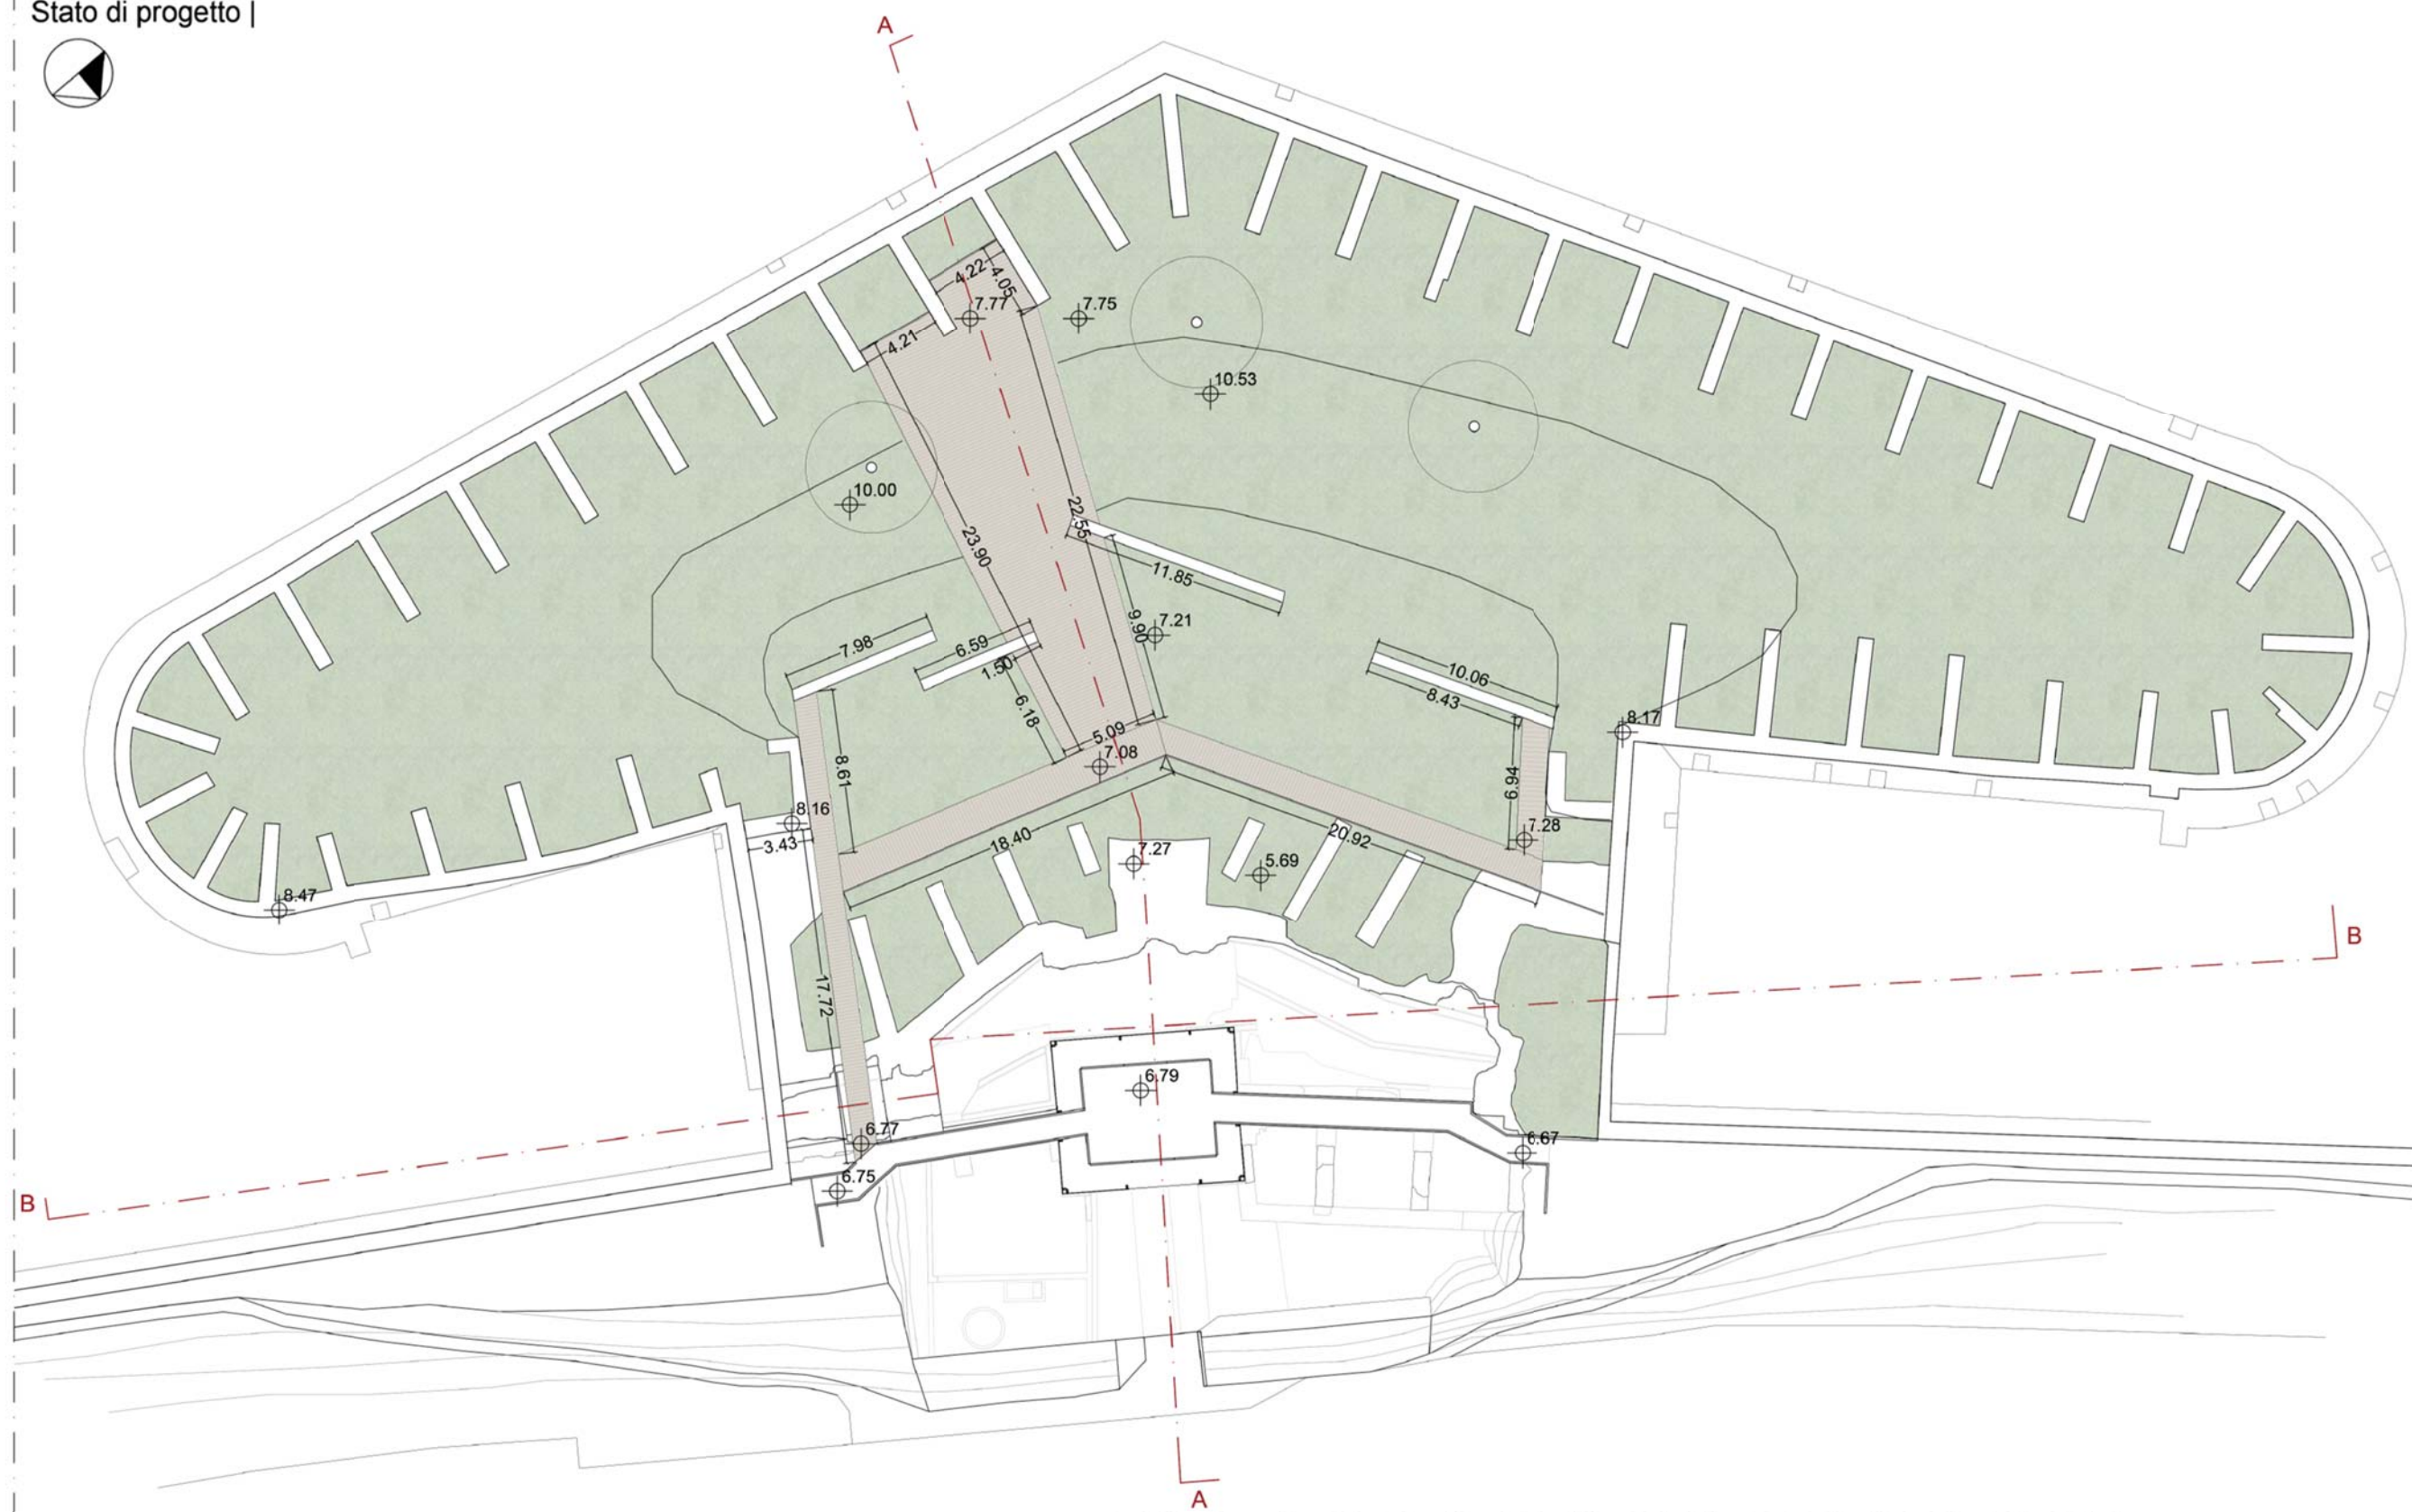



Pianta dettaglio A | Scala 1:50

3.87

3.08

2.24

3.54

2.85

4.89

1.25

0.79

0.22

1.60

6.77

6.75

8.5


D


8.16

6.77


0.34 1.25 0.71


Passerella in legno tra le due volte

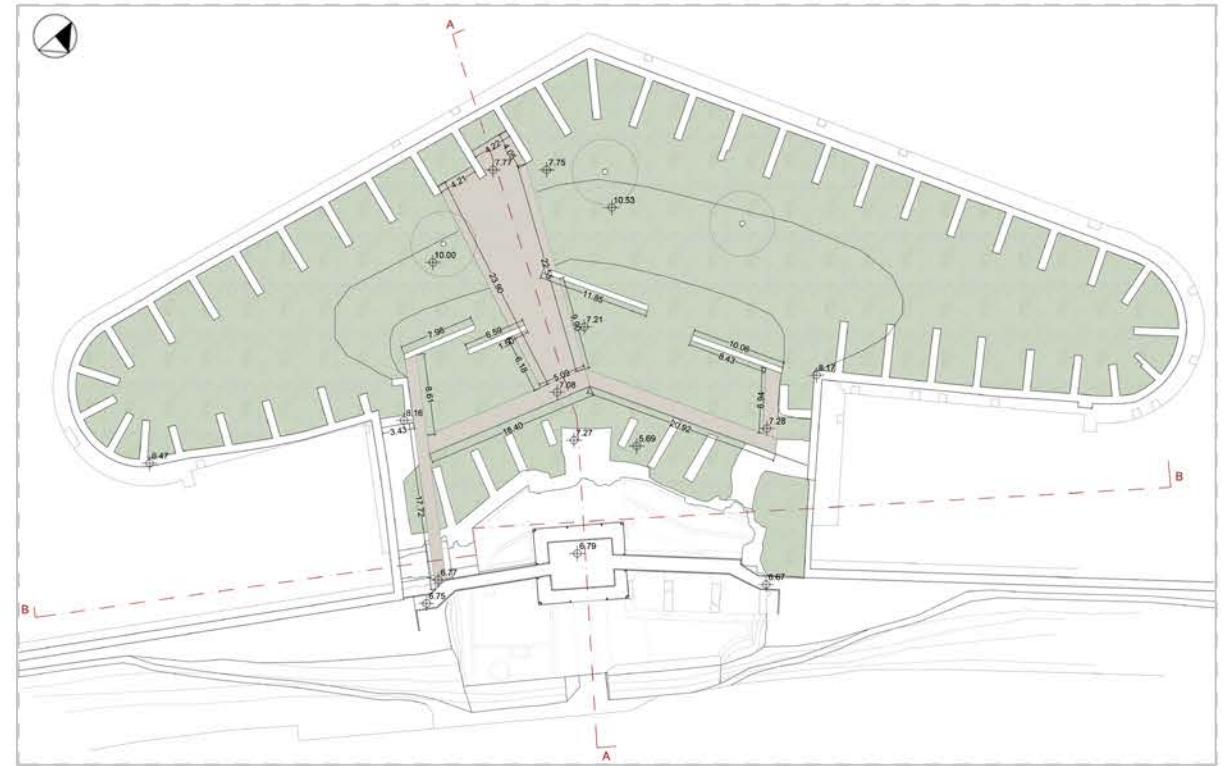

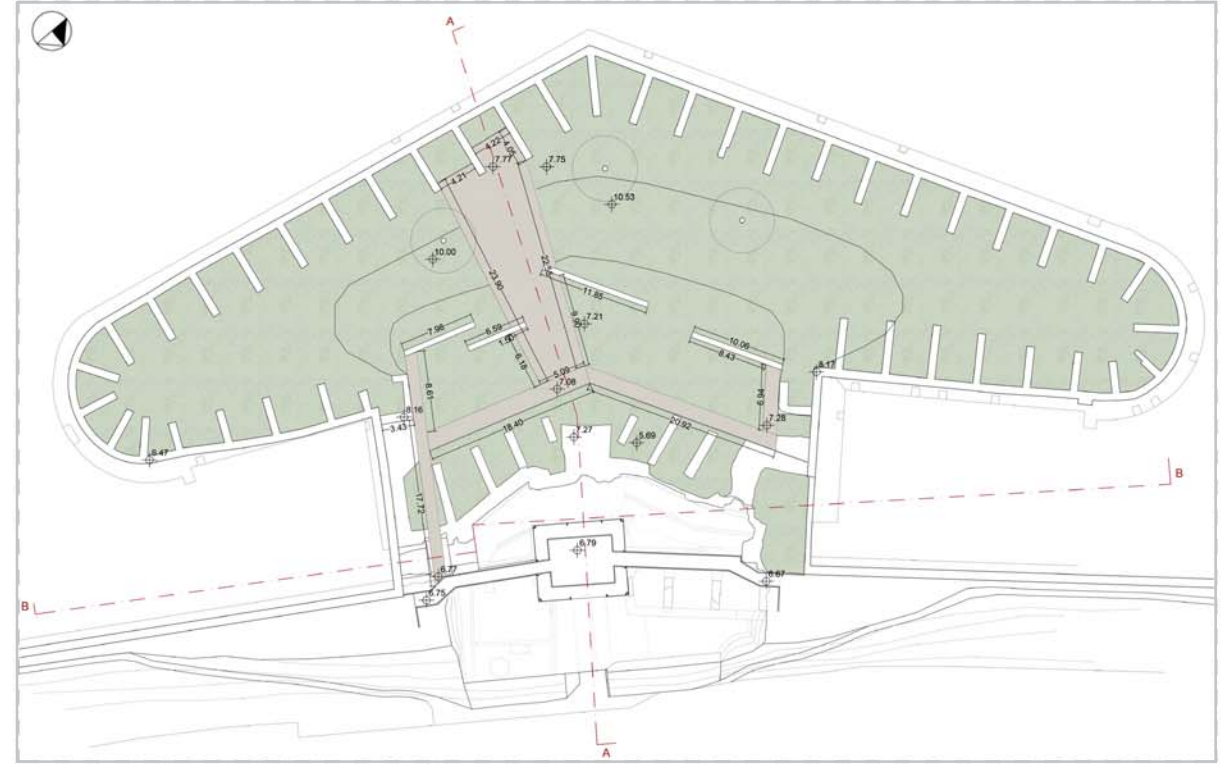


Sezione A-A | scala 1:100

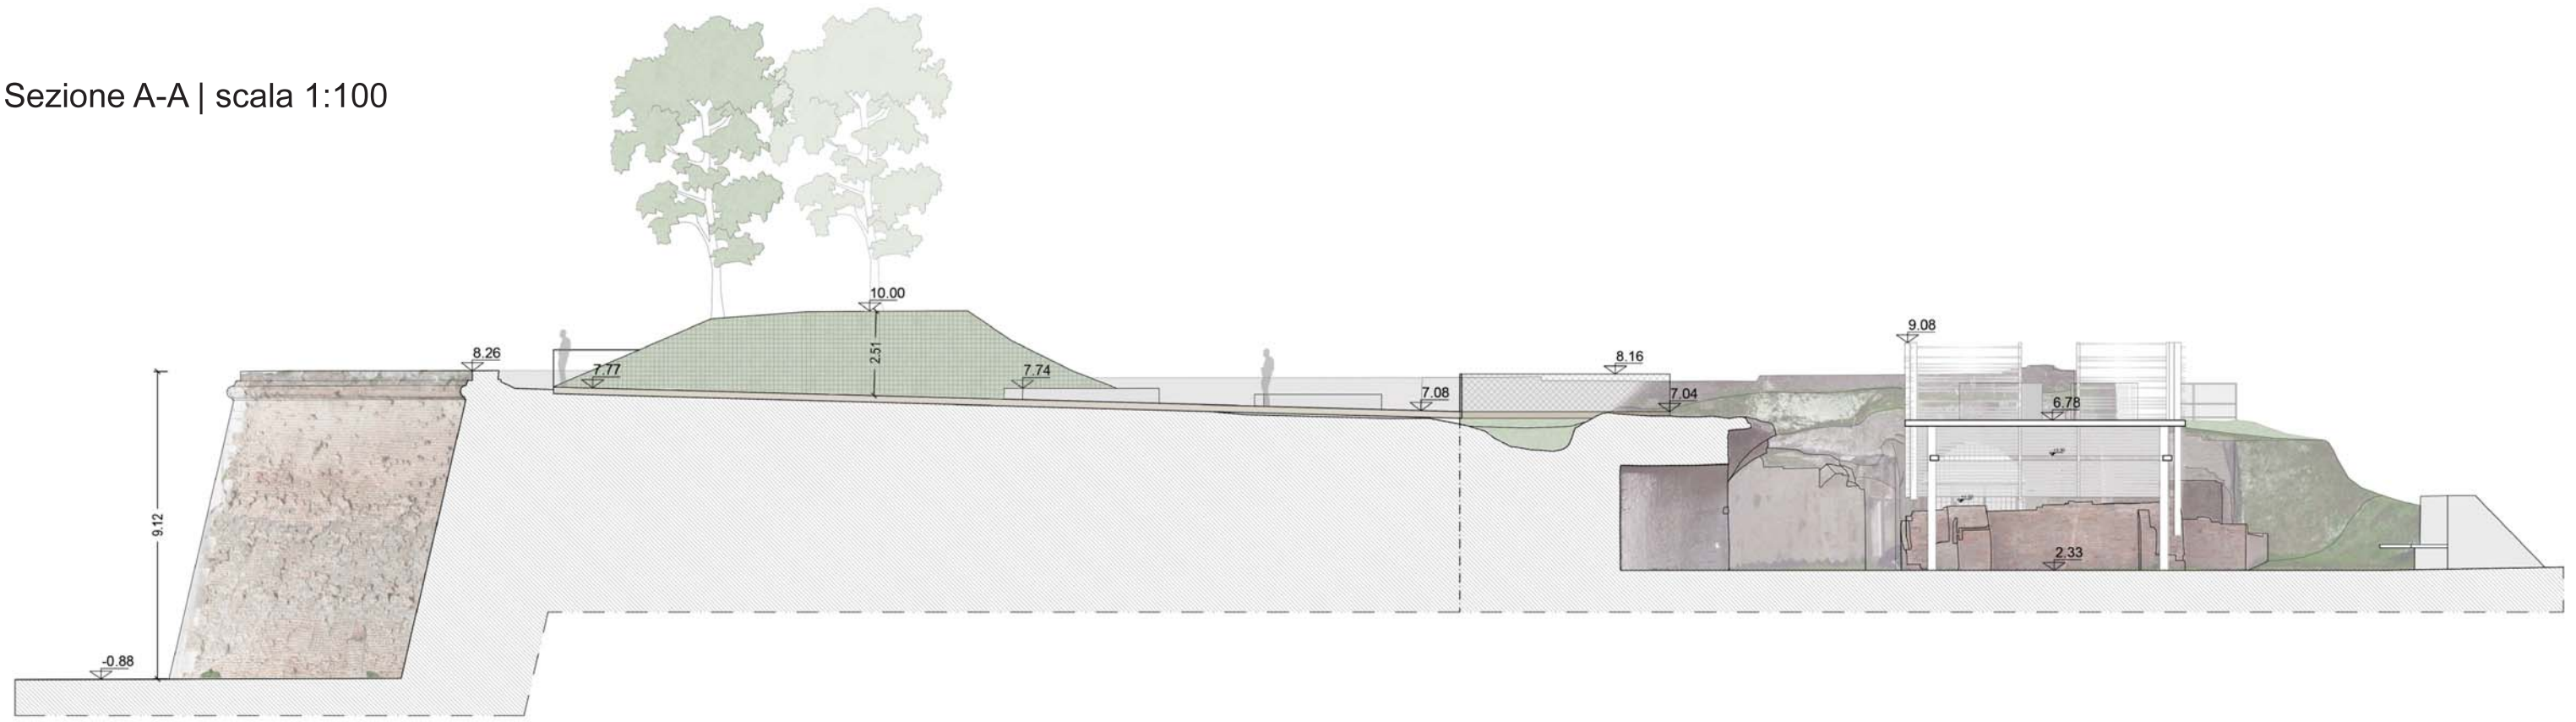

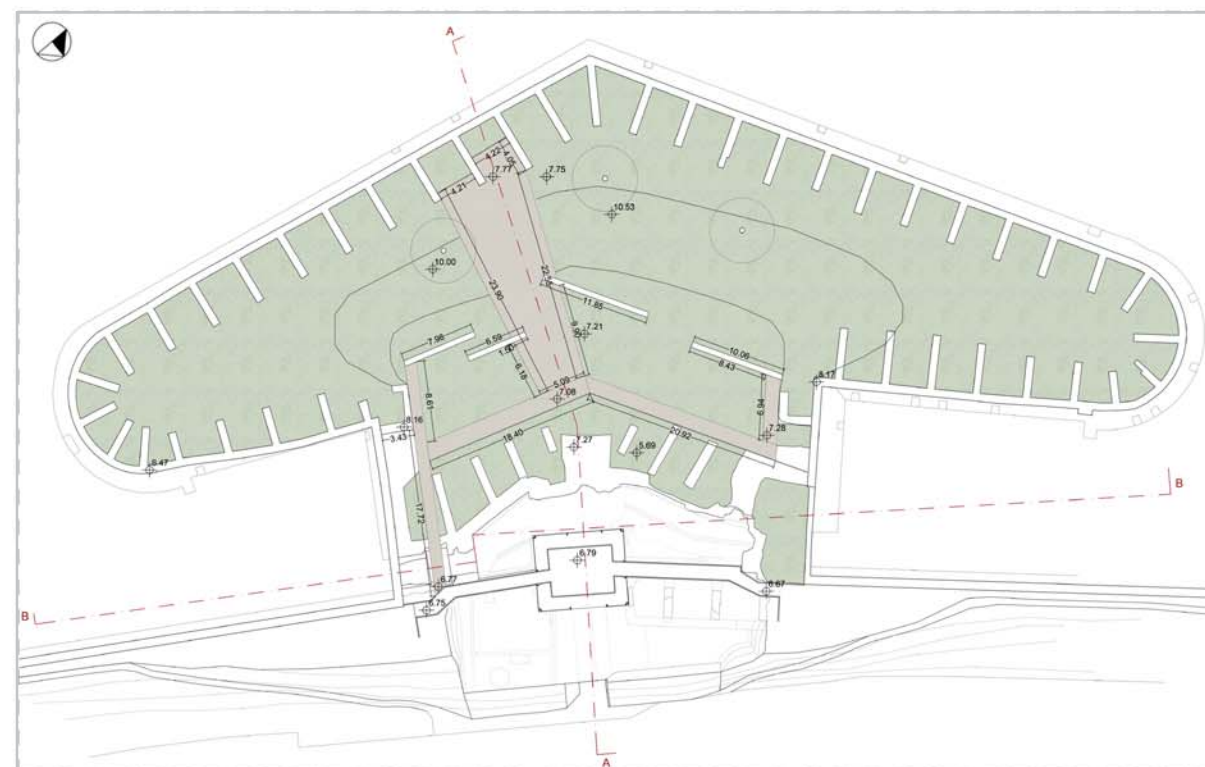


Sezione B-B | scala 1:100

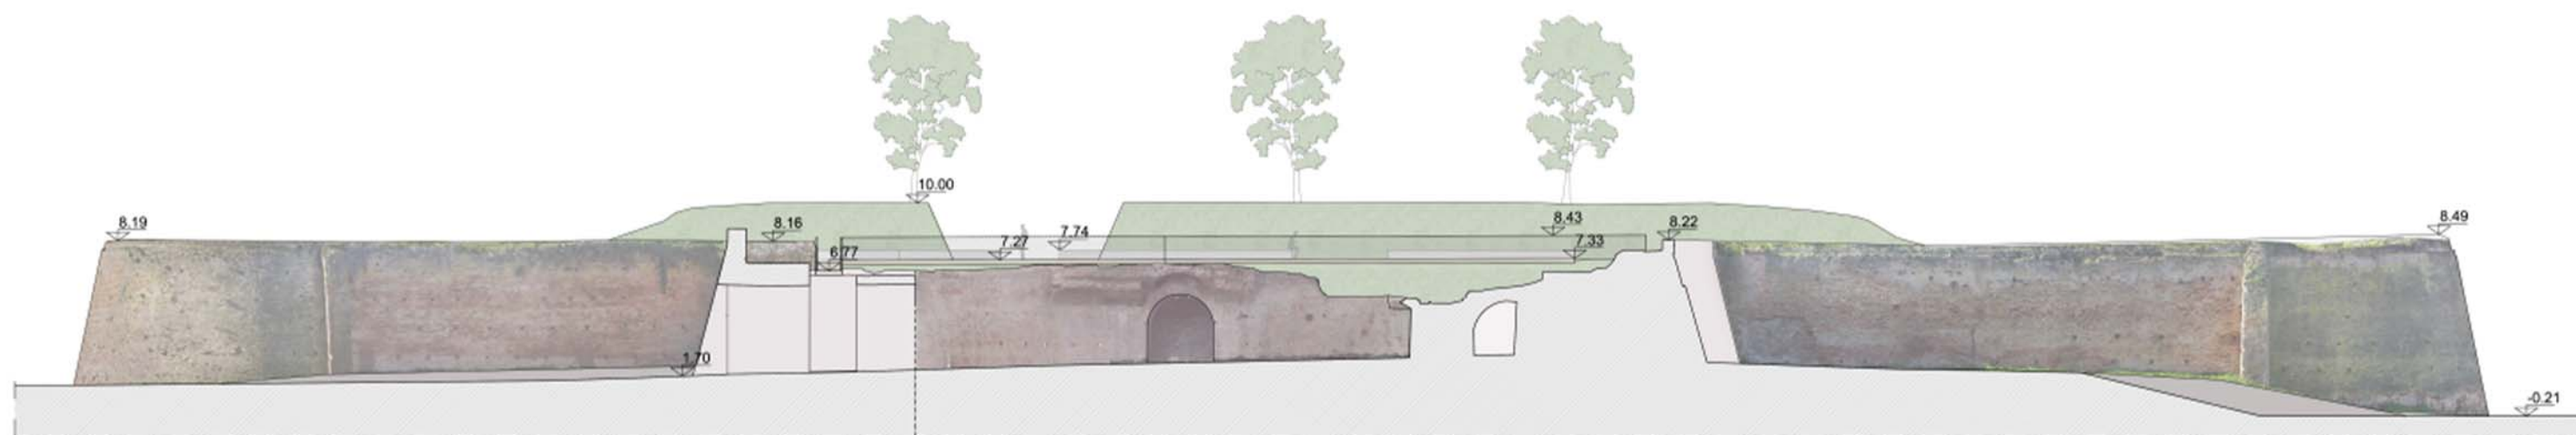




Dettaglio pavimentazione in legno
Scala 1:20

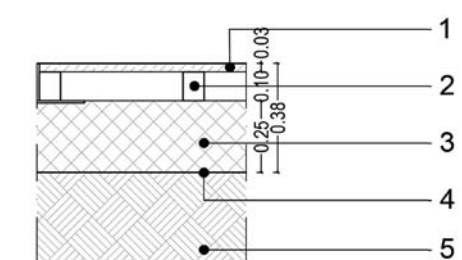


- 1 | Pavimentazione in doghe di legno come passerella già presente del Baluardo
- 2 | Supporti per pavimentazione in legno
- 3 | Stabilizzato
- 4 | Tessuto non tessuto
- 5 | Terreno

Dettaglio seduta
Scala 1:20

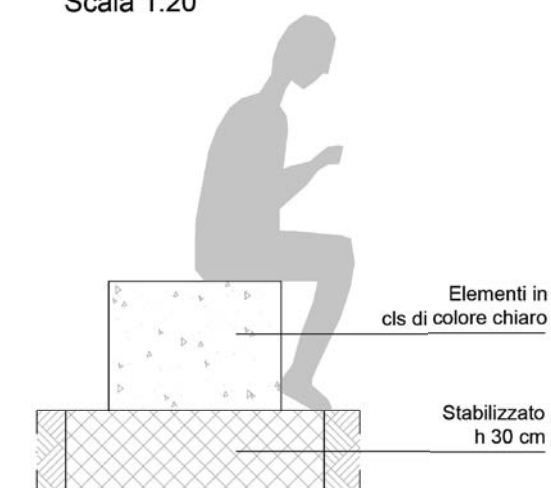

Dettaglio parapetto
Scala 1:20

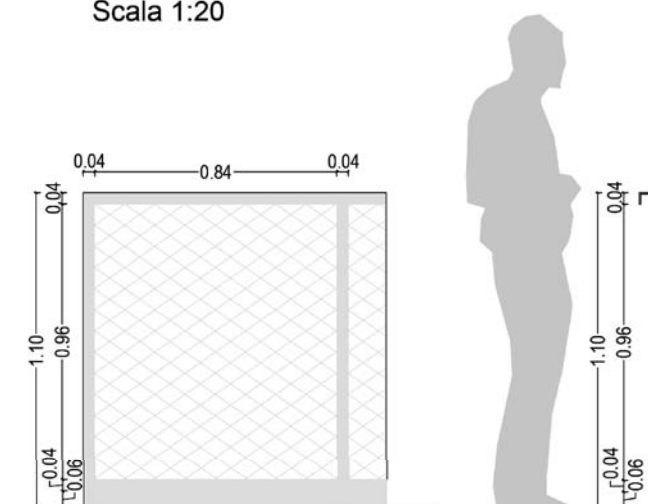


Baluardo di San Giorgio







Studio degli anni '90 del Novecento

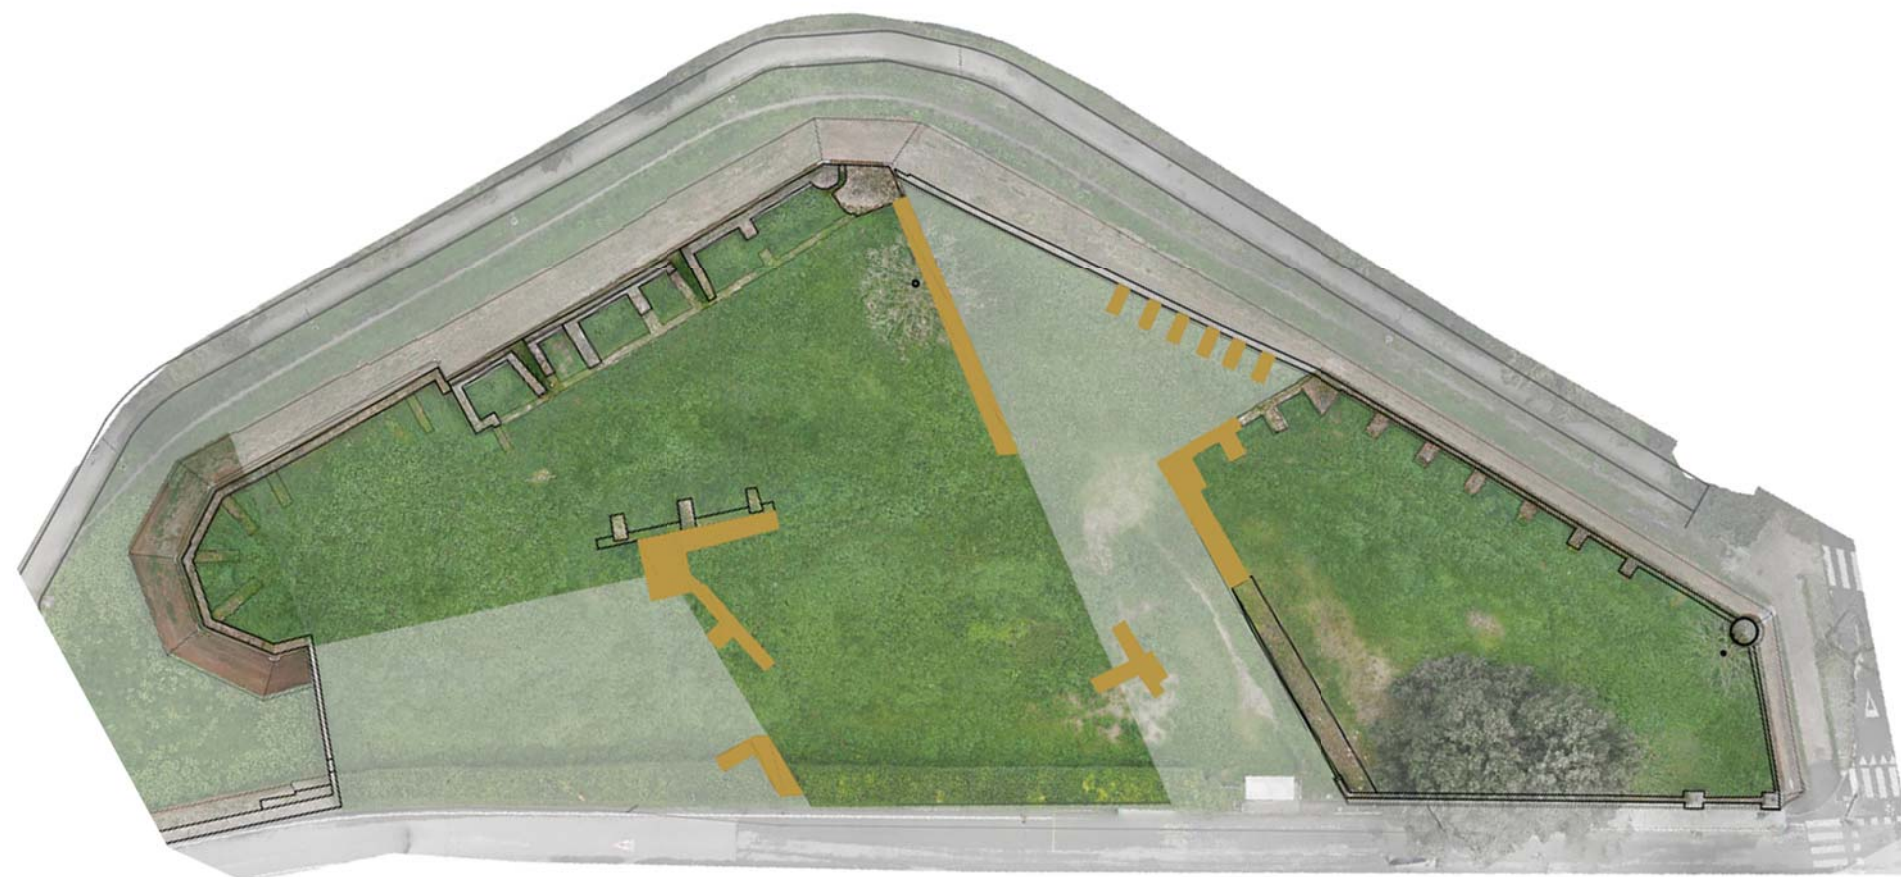



I FASE

1451 - Nuove mura di Borso D'Este


II FASE

1518-1522 - Baluardo del Barbacane

1578-1585 - Baluardo di San Giorgio

III FASE


XVII sec. - Rimozione porta del Barbacane e trasformazione in un'unica fortificazione

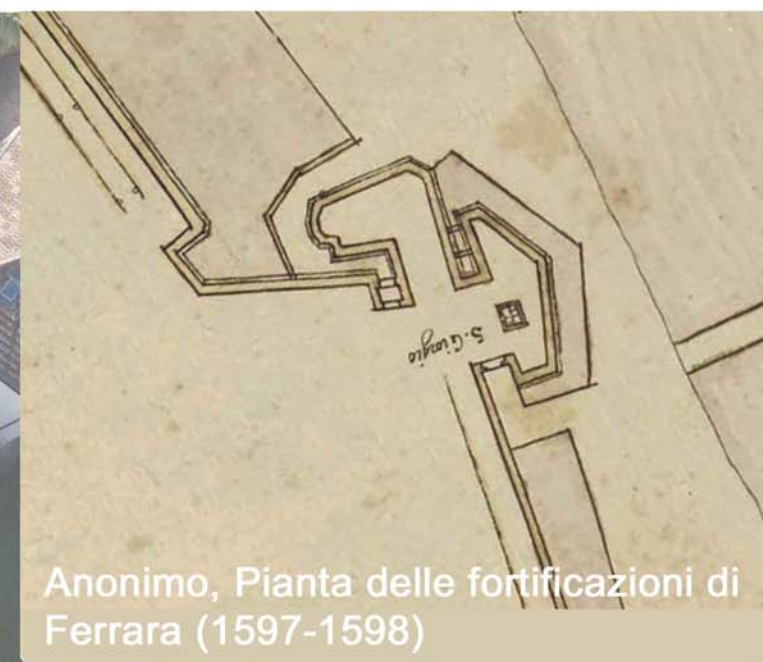



Anonimo, Pianta delle fortificazioni di Ferrara (1597-1598)




Delizia dei Bagni Ducali

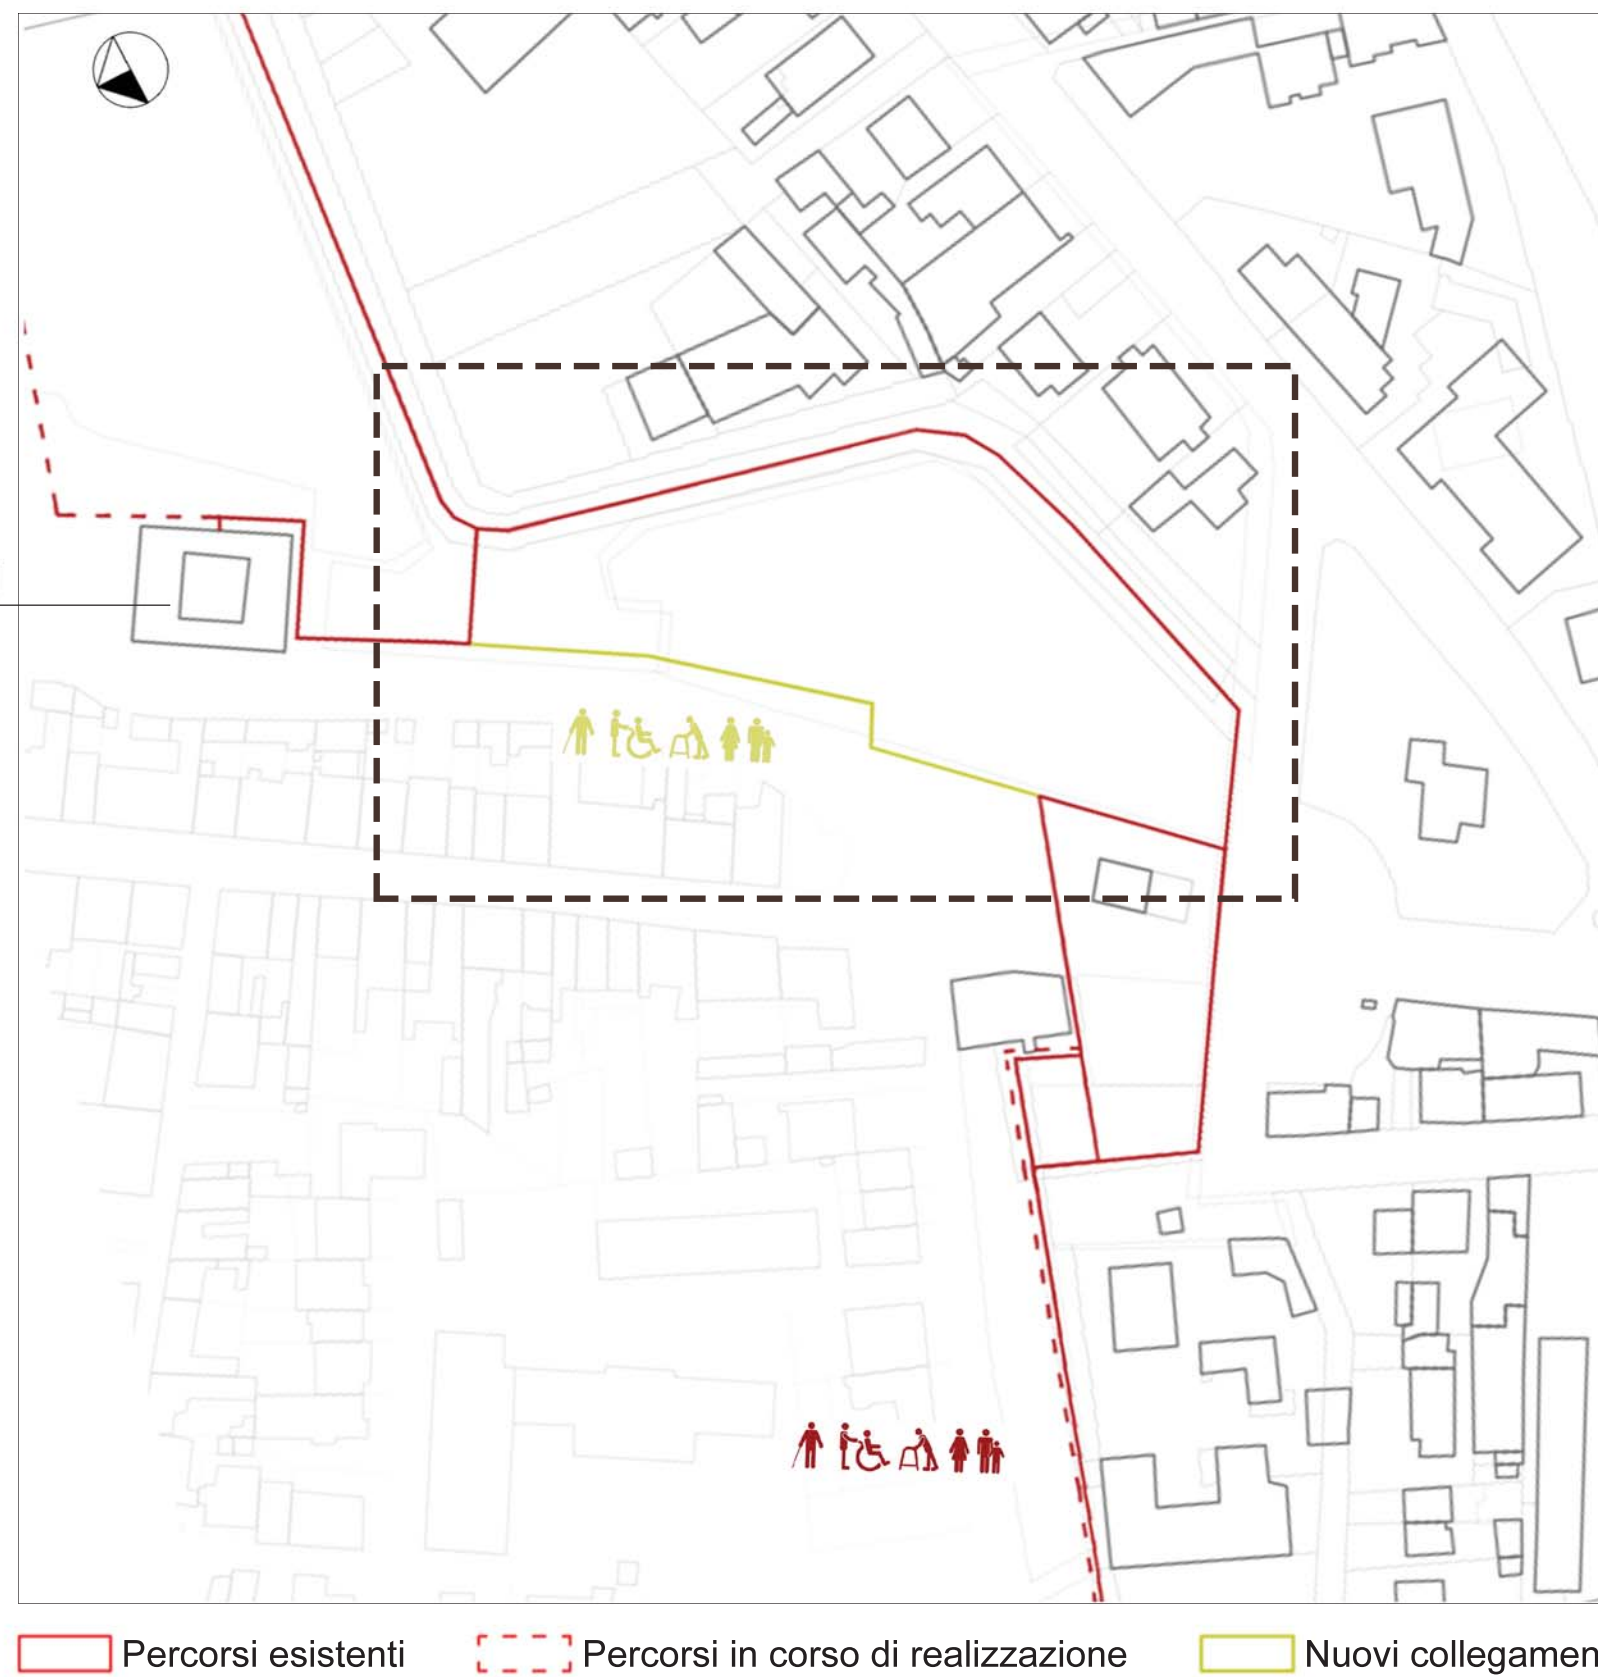




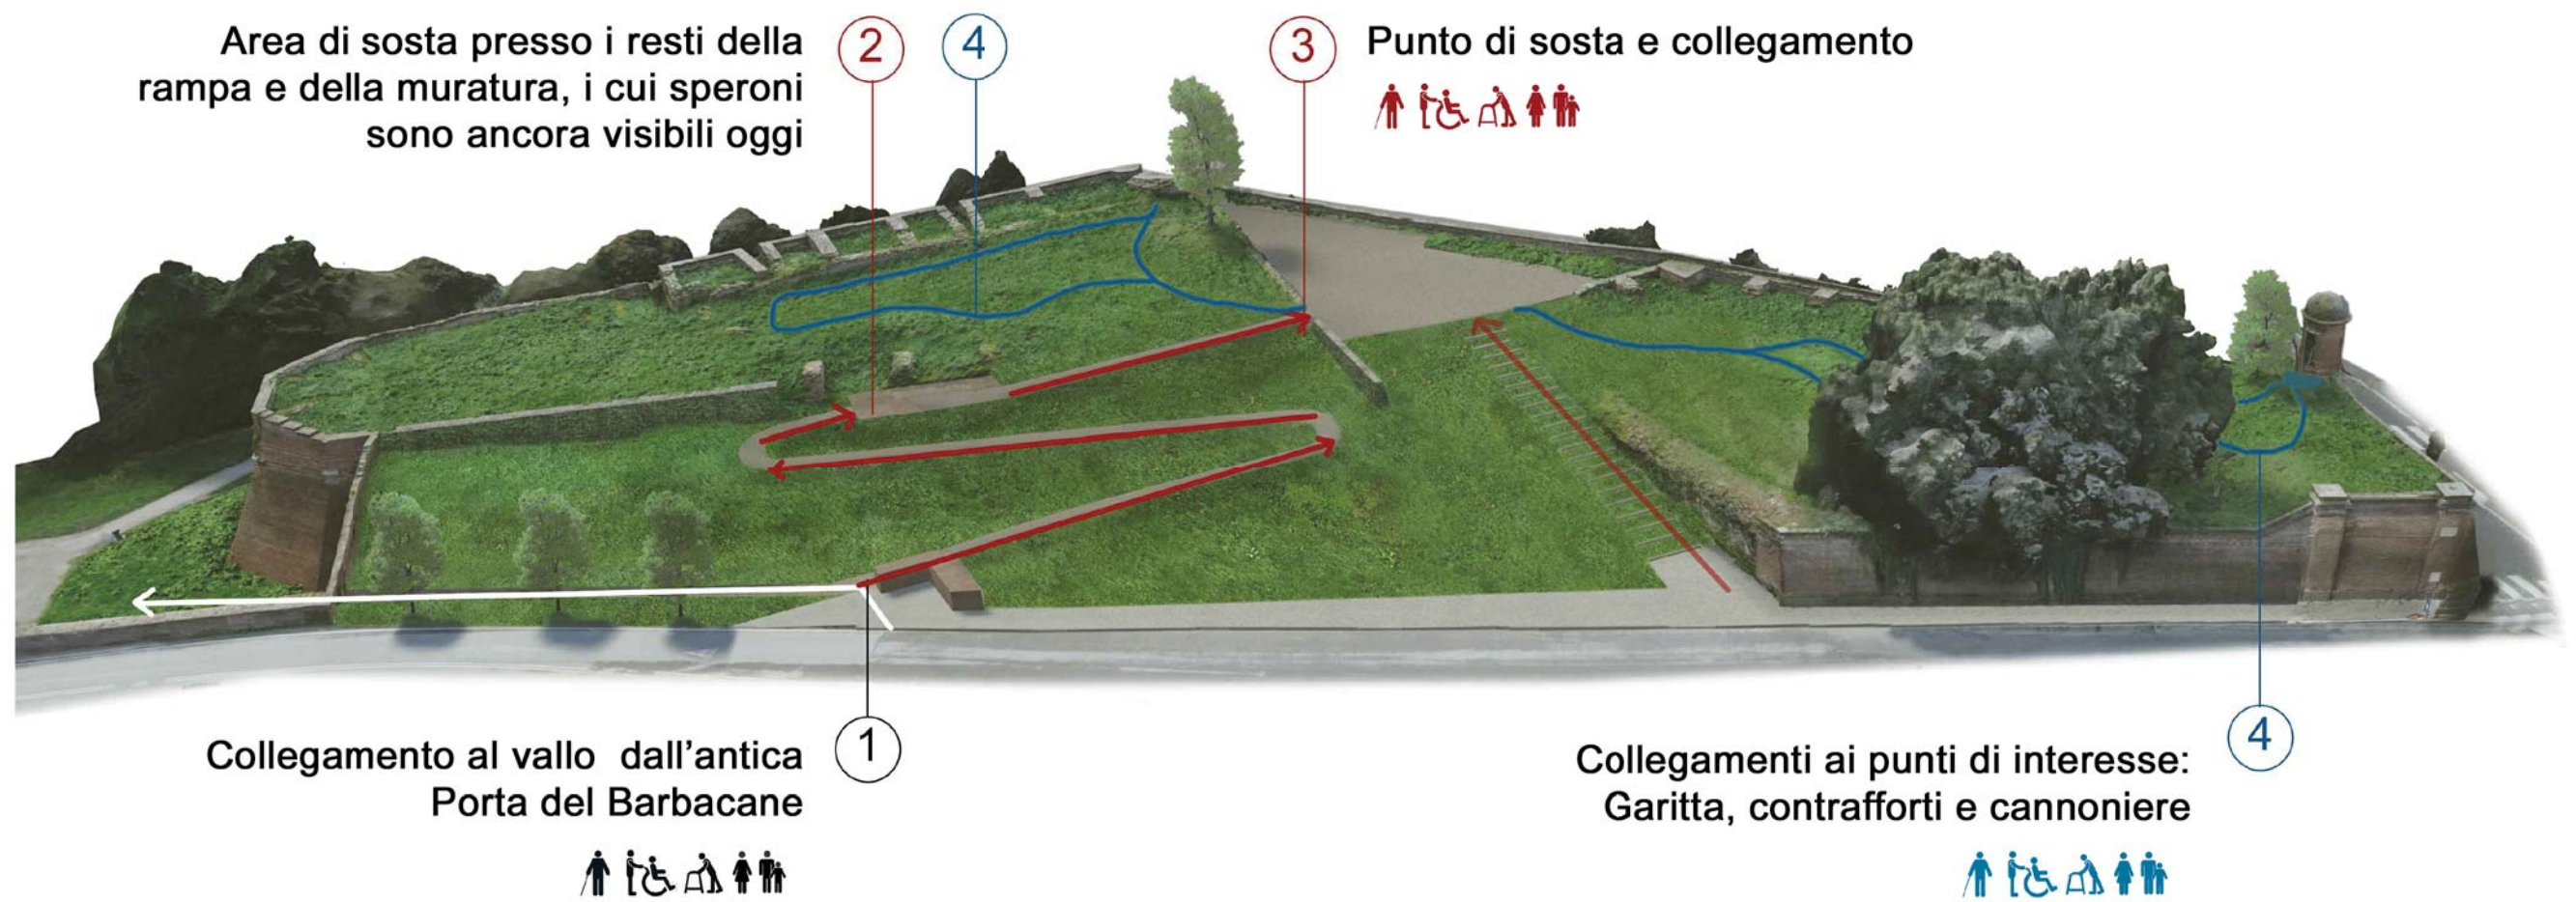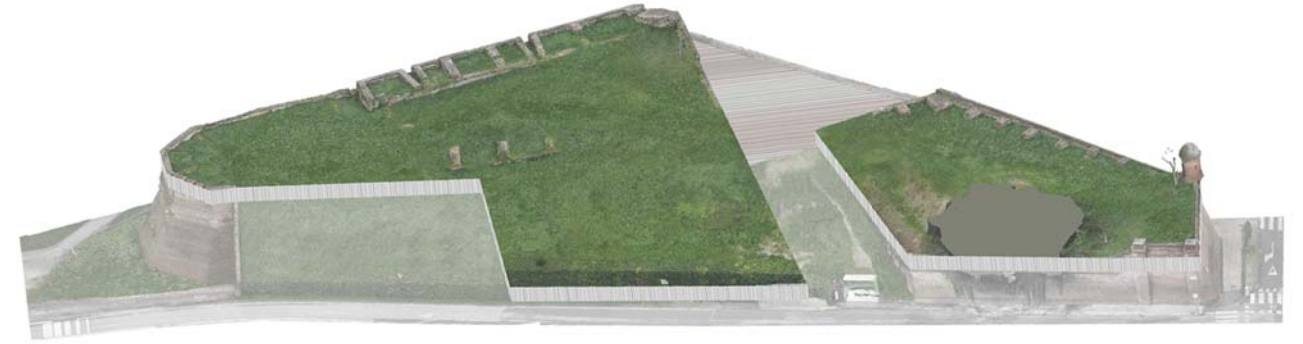


Pianta progetto

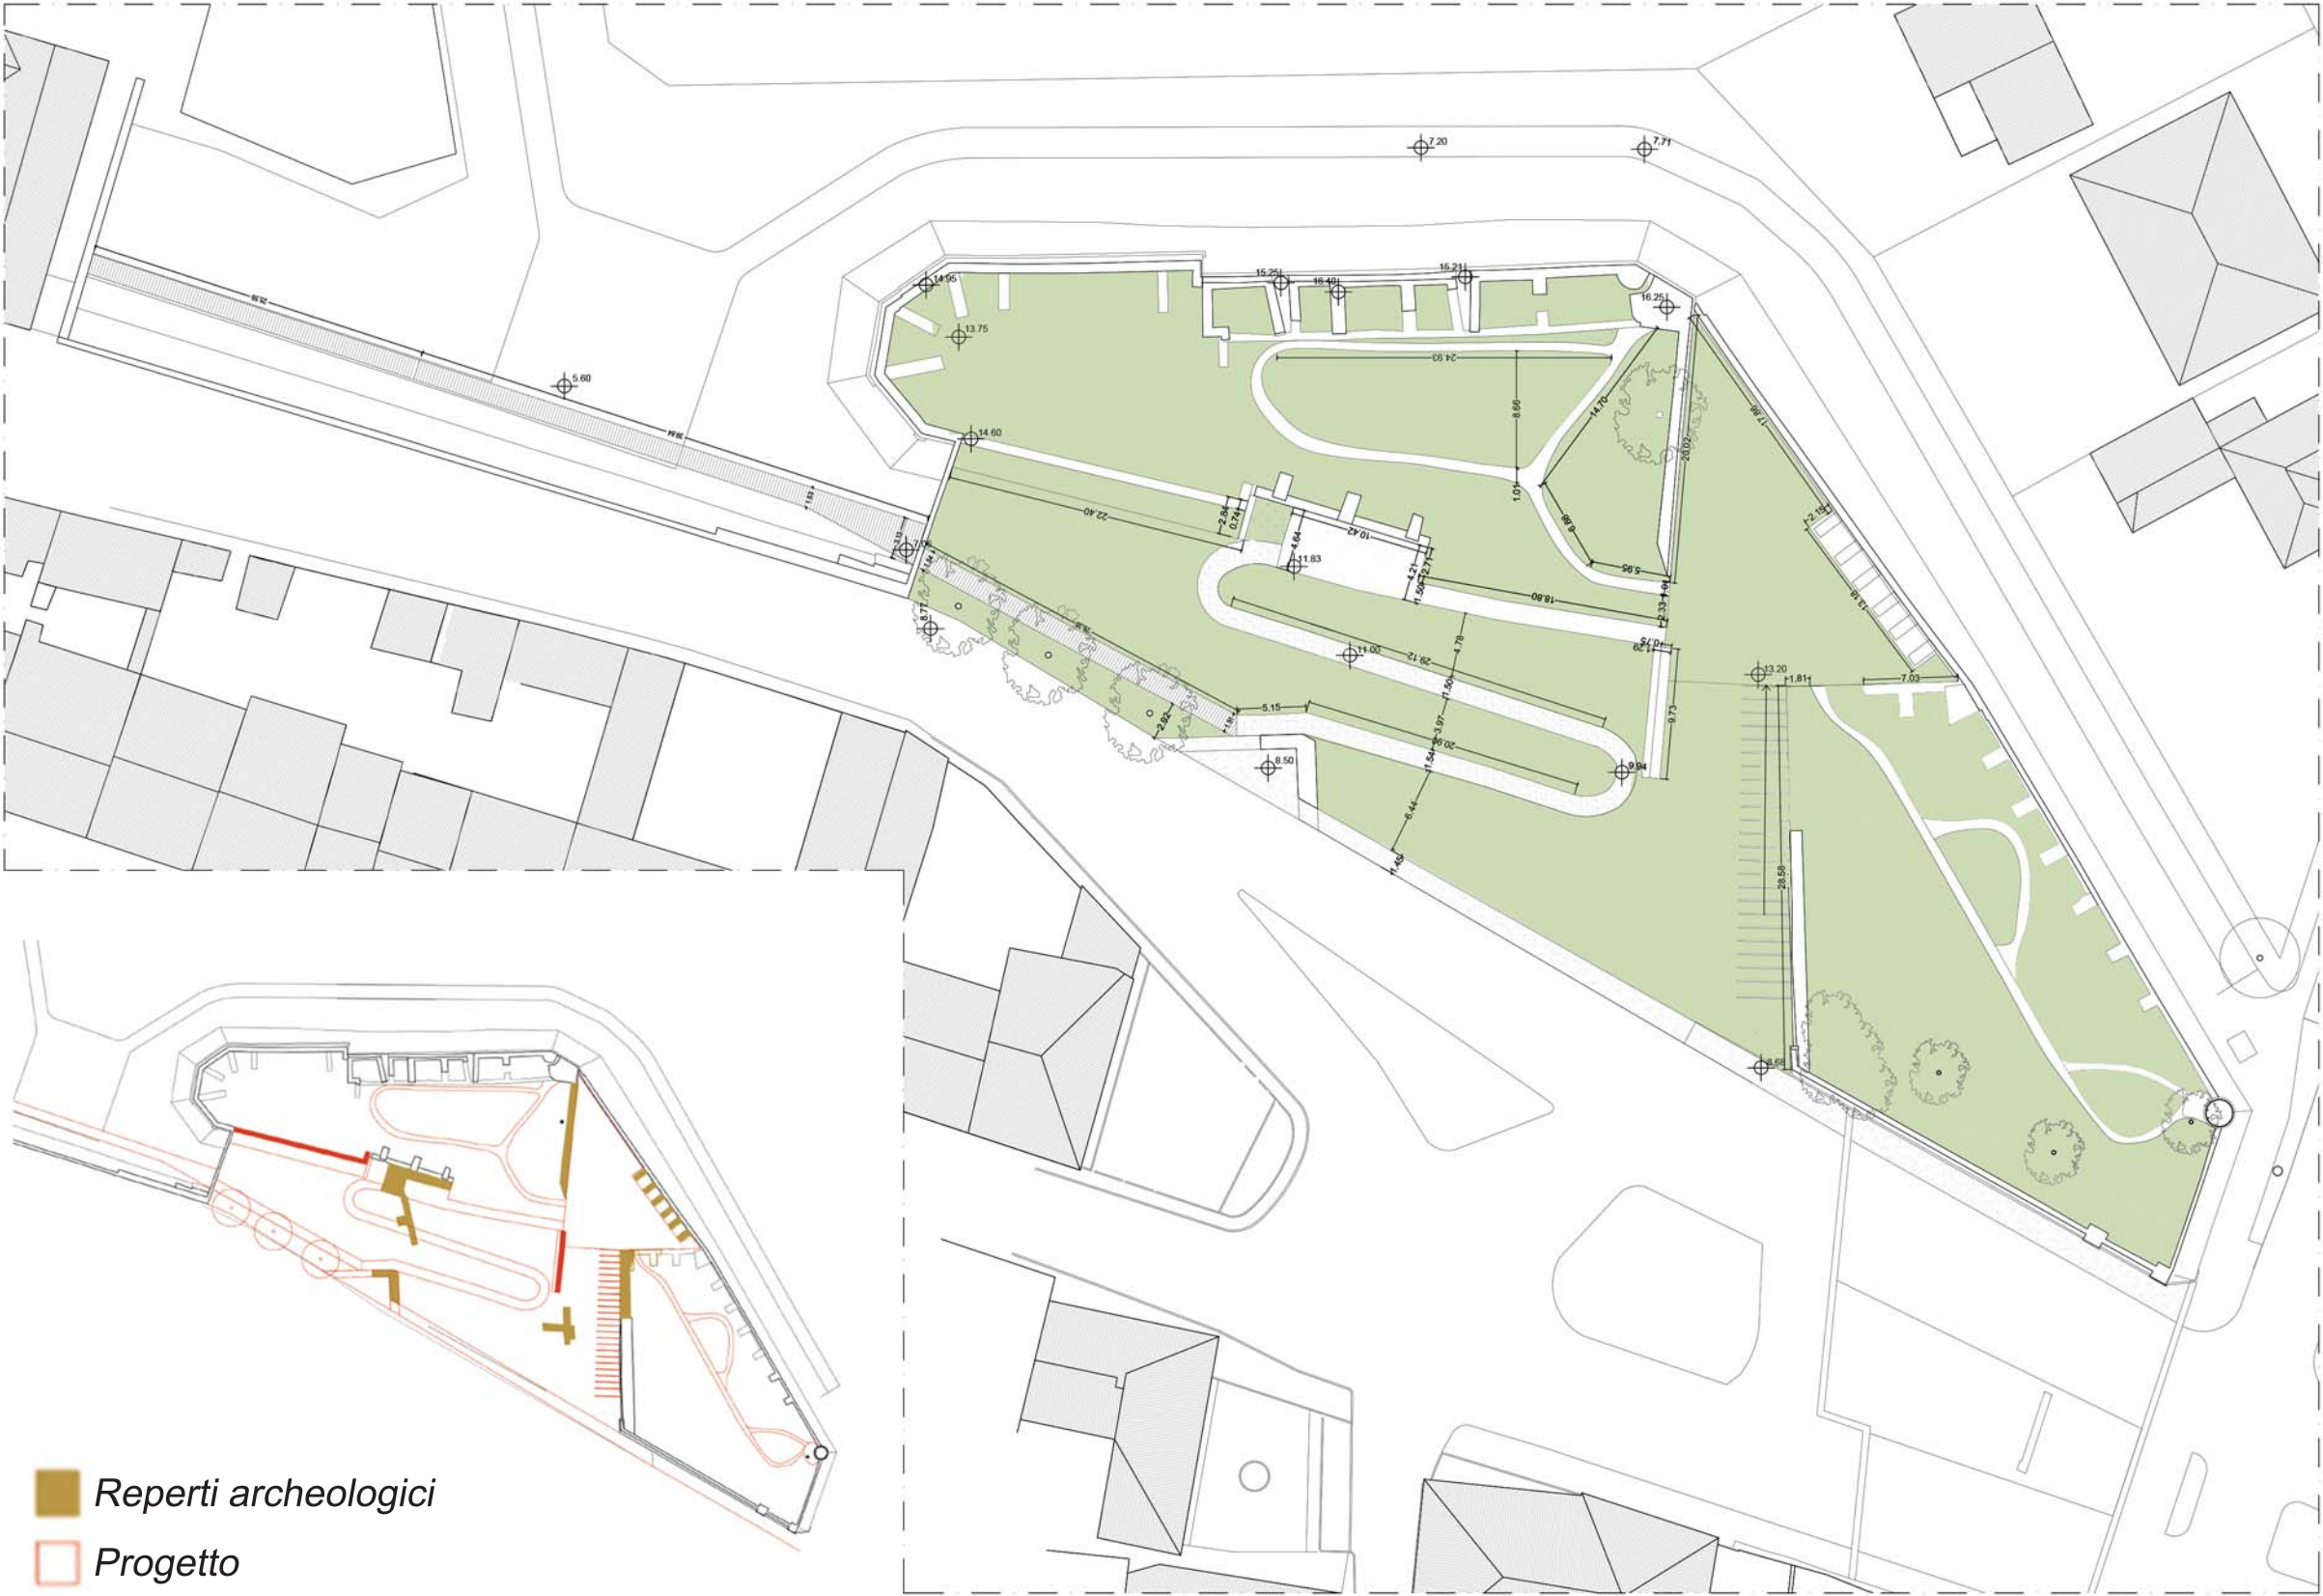

Percorsi sopramura

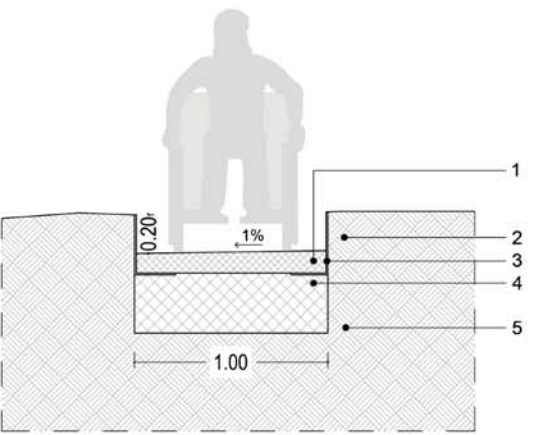

Percorso principale

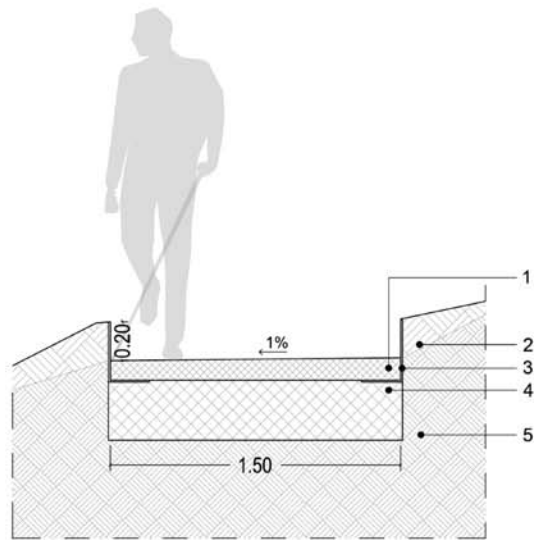



- 1 | Terra stabilizzata - 10 cm
- 2 | Terreno da coltivo
- 3 | Bordatura di contenimento
- 4 | Stabilizzato per sottofondo - 30 cm
- 5 | Terreno
- 6 | Seduta in legno






Sezione B-B
trasversale al percorso per il vallo

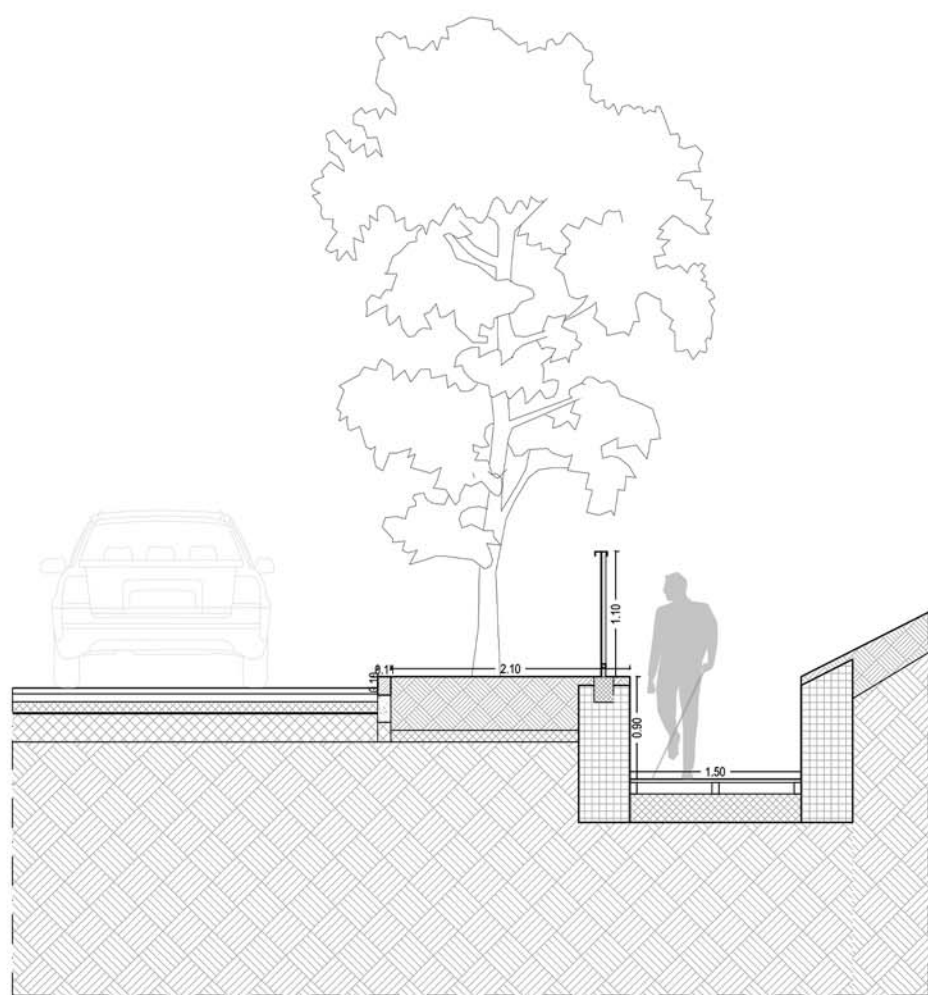

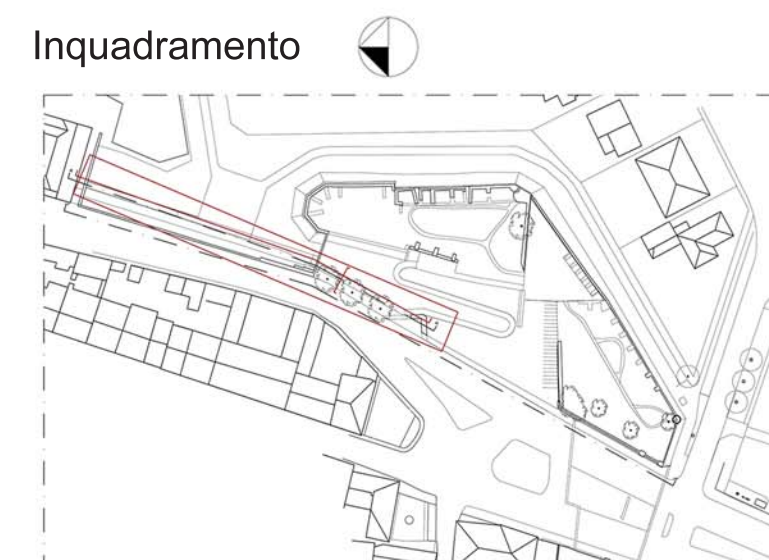

Sezione A-A

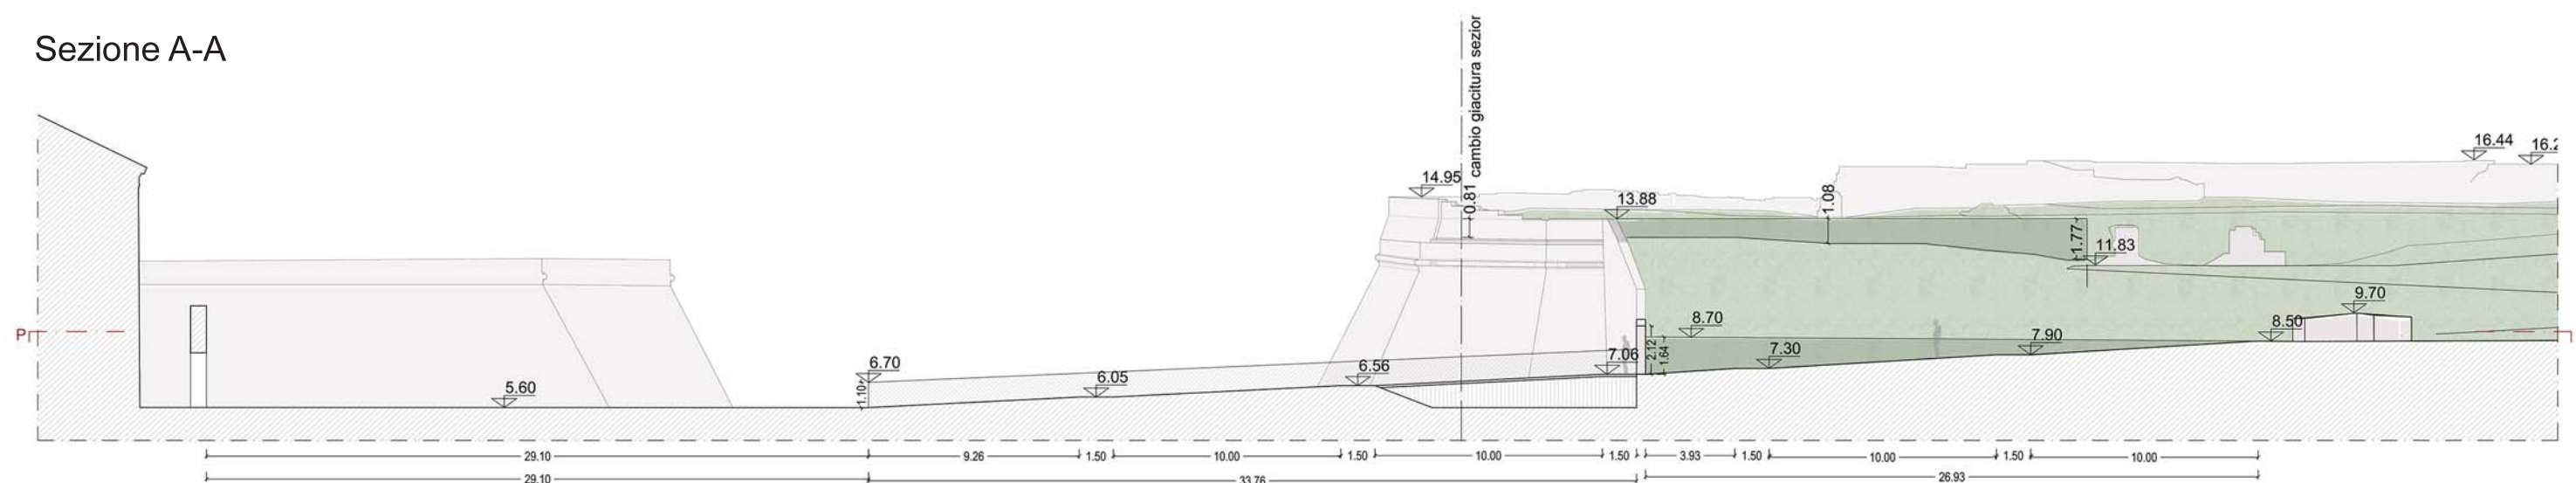

Sezione P-P

